

MOD. 100
1 - 9 mod. 100



MINISTERO DELL'ECONOMIA

DIPARTIMENTO DEL TERRITORIO

CATASTO EDILIZIO URBANO (RDL 13-4-1938, n. 852)

MOD. 100 (CEU)


100
500

Planimetria di u.r.u. in Comune di **VOTTIGNASCO** via **ROMA** civ. **15**

**VARIA E SOSTITUISCE SCHEDE N. 5392069
N. 5392070**

PASSAGGIO PRIVATO **PIANO TERRENO**


PROPR.
Bertola

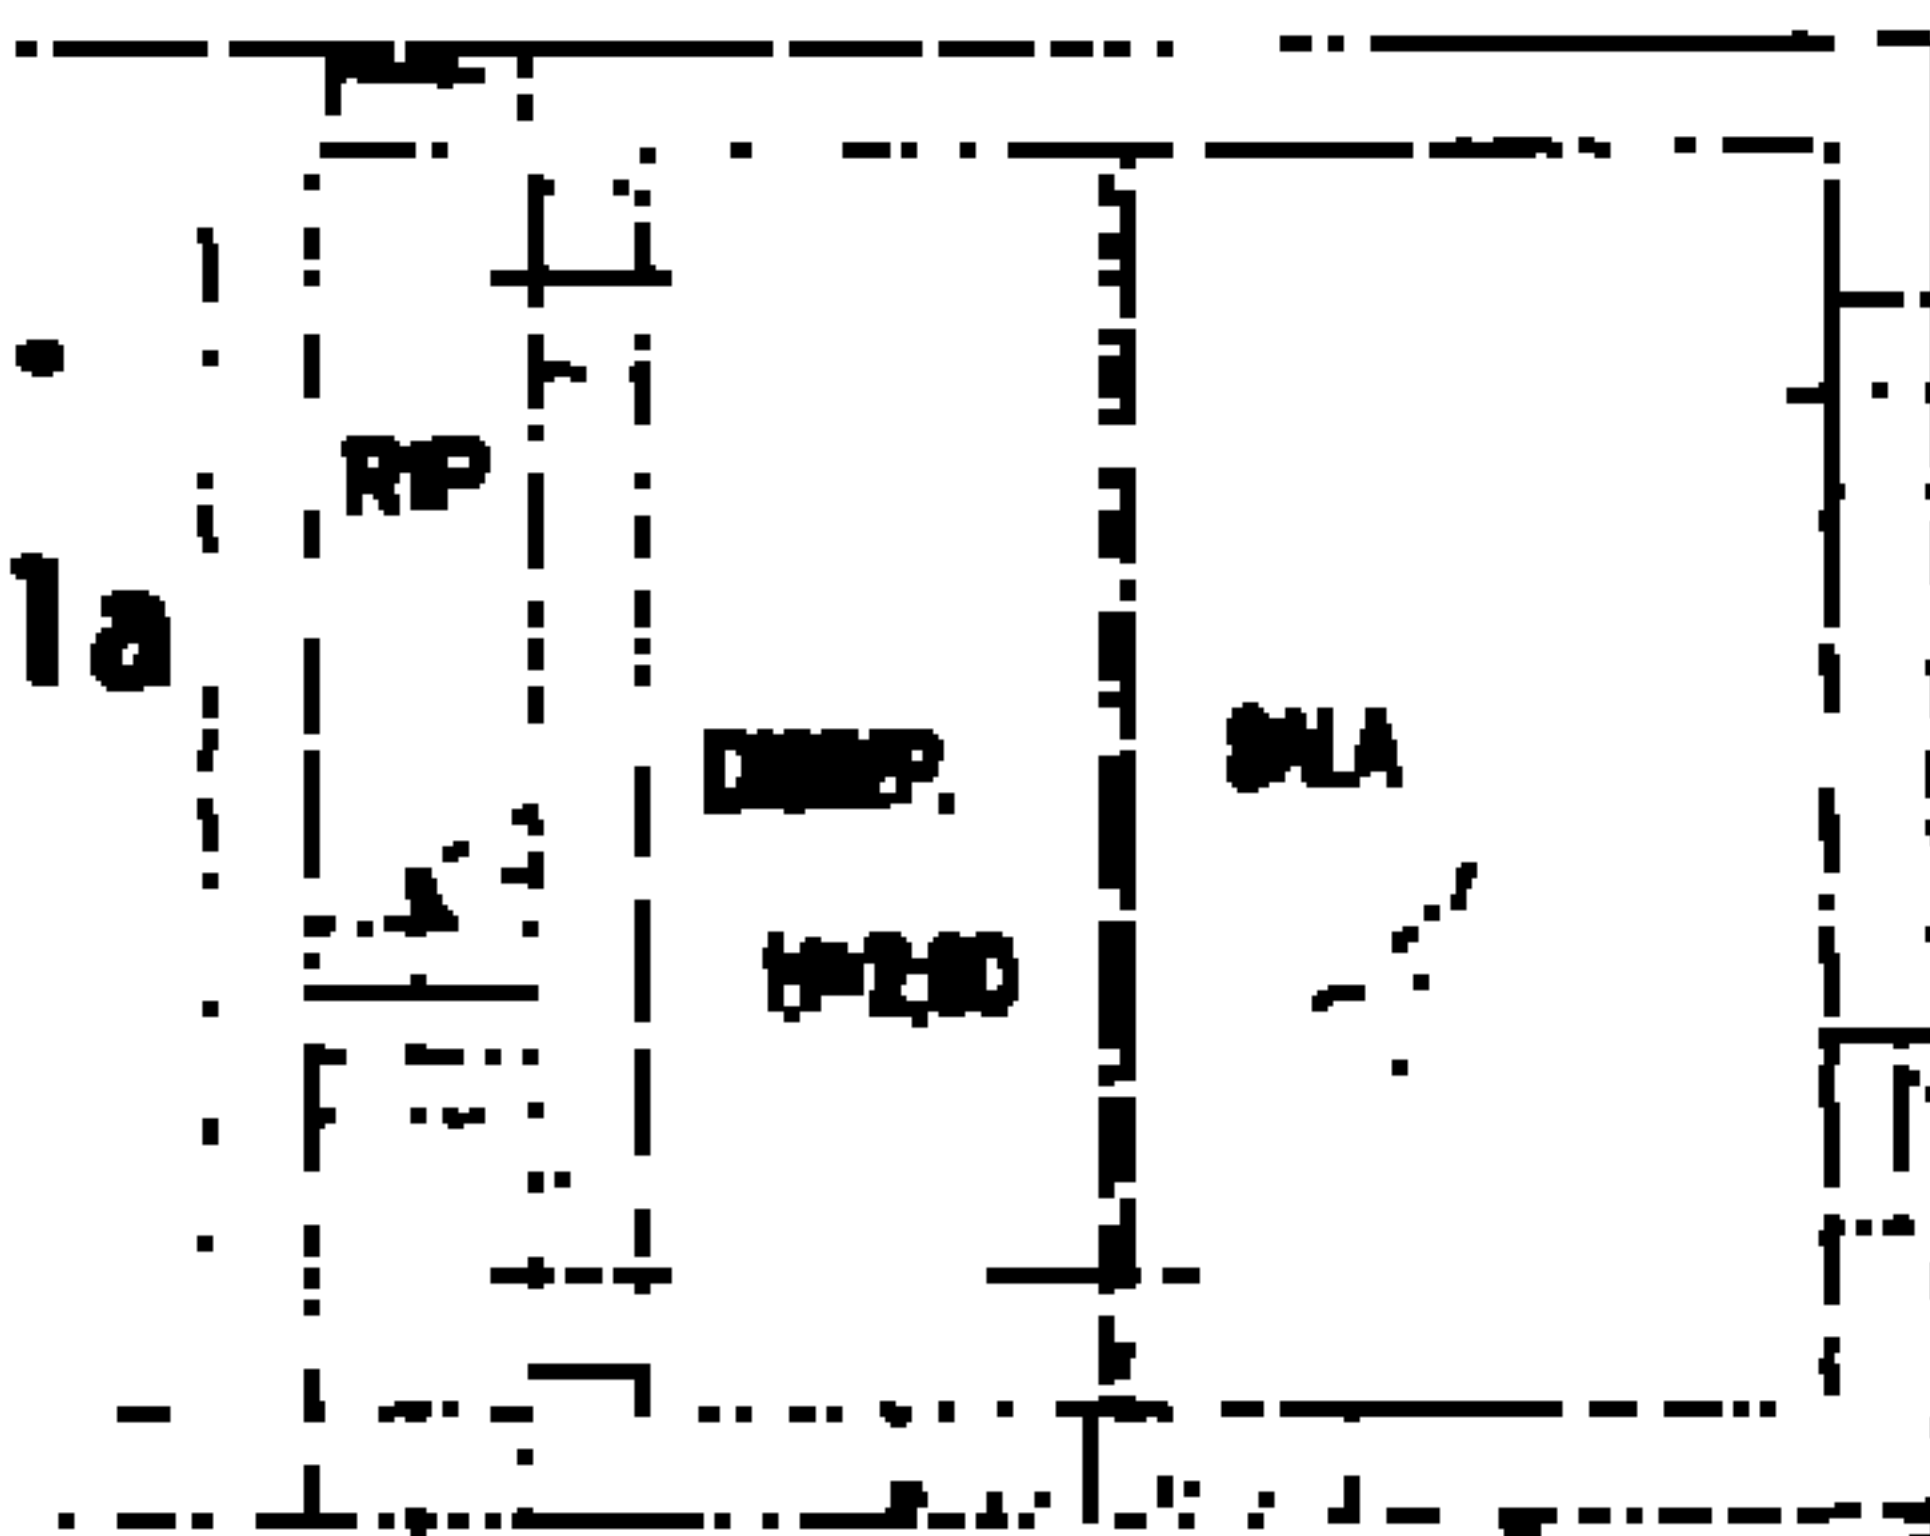

**CORTILE
STESSA DITTA**

VIA ROMA

PROP.
Bertola

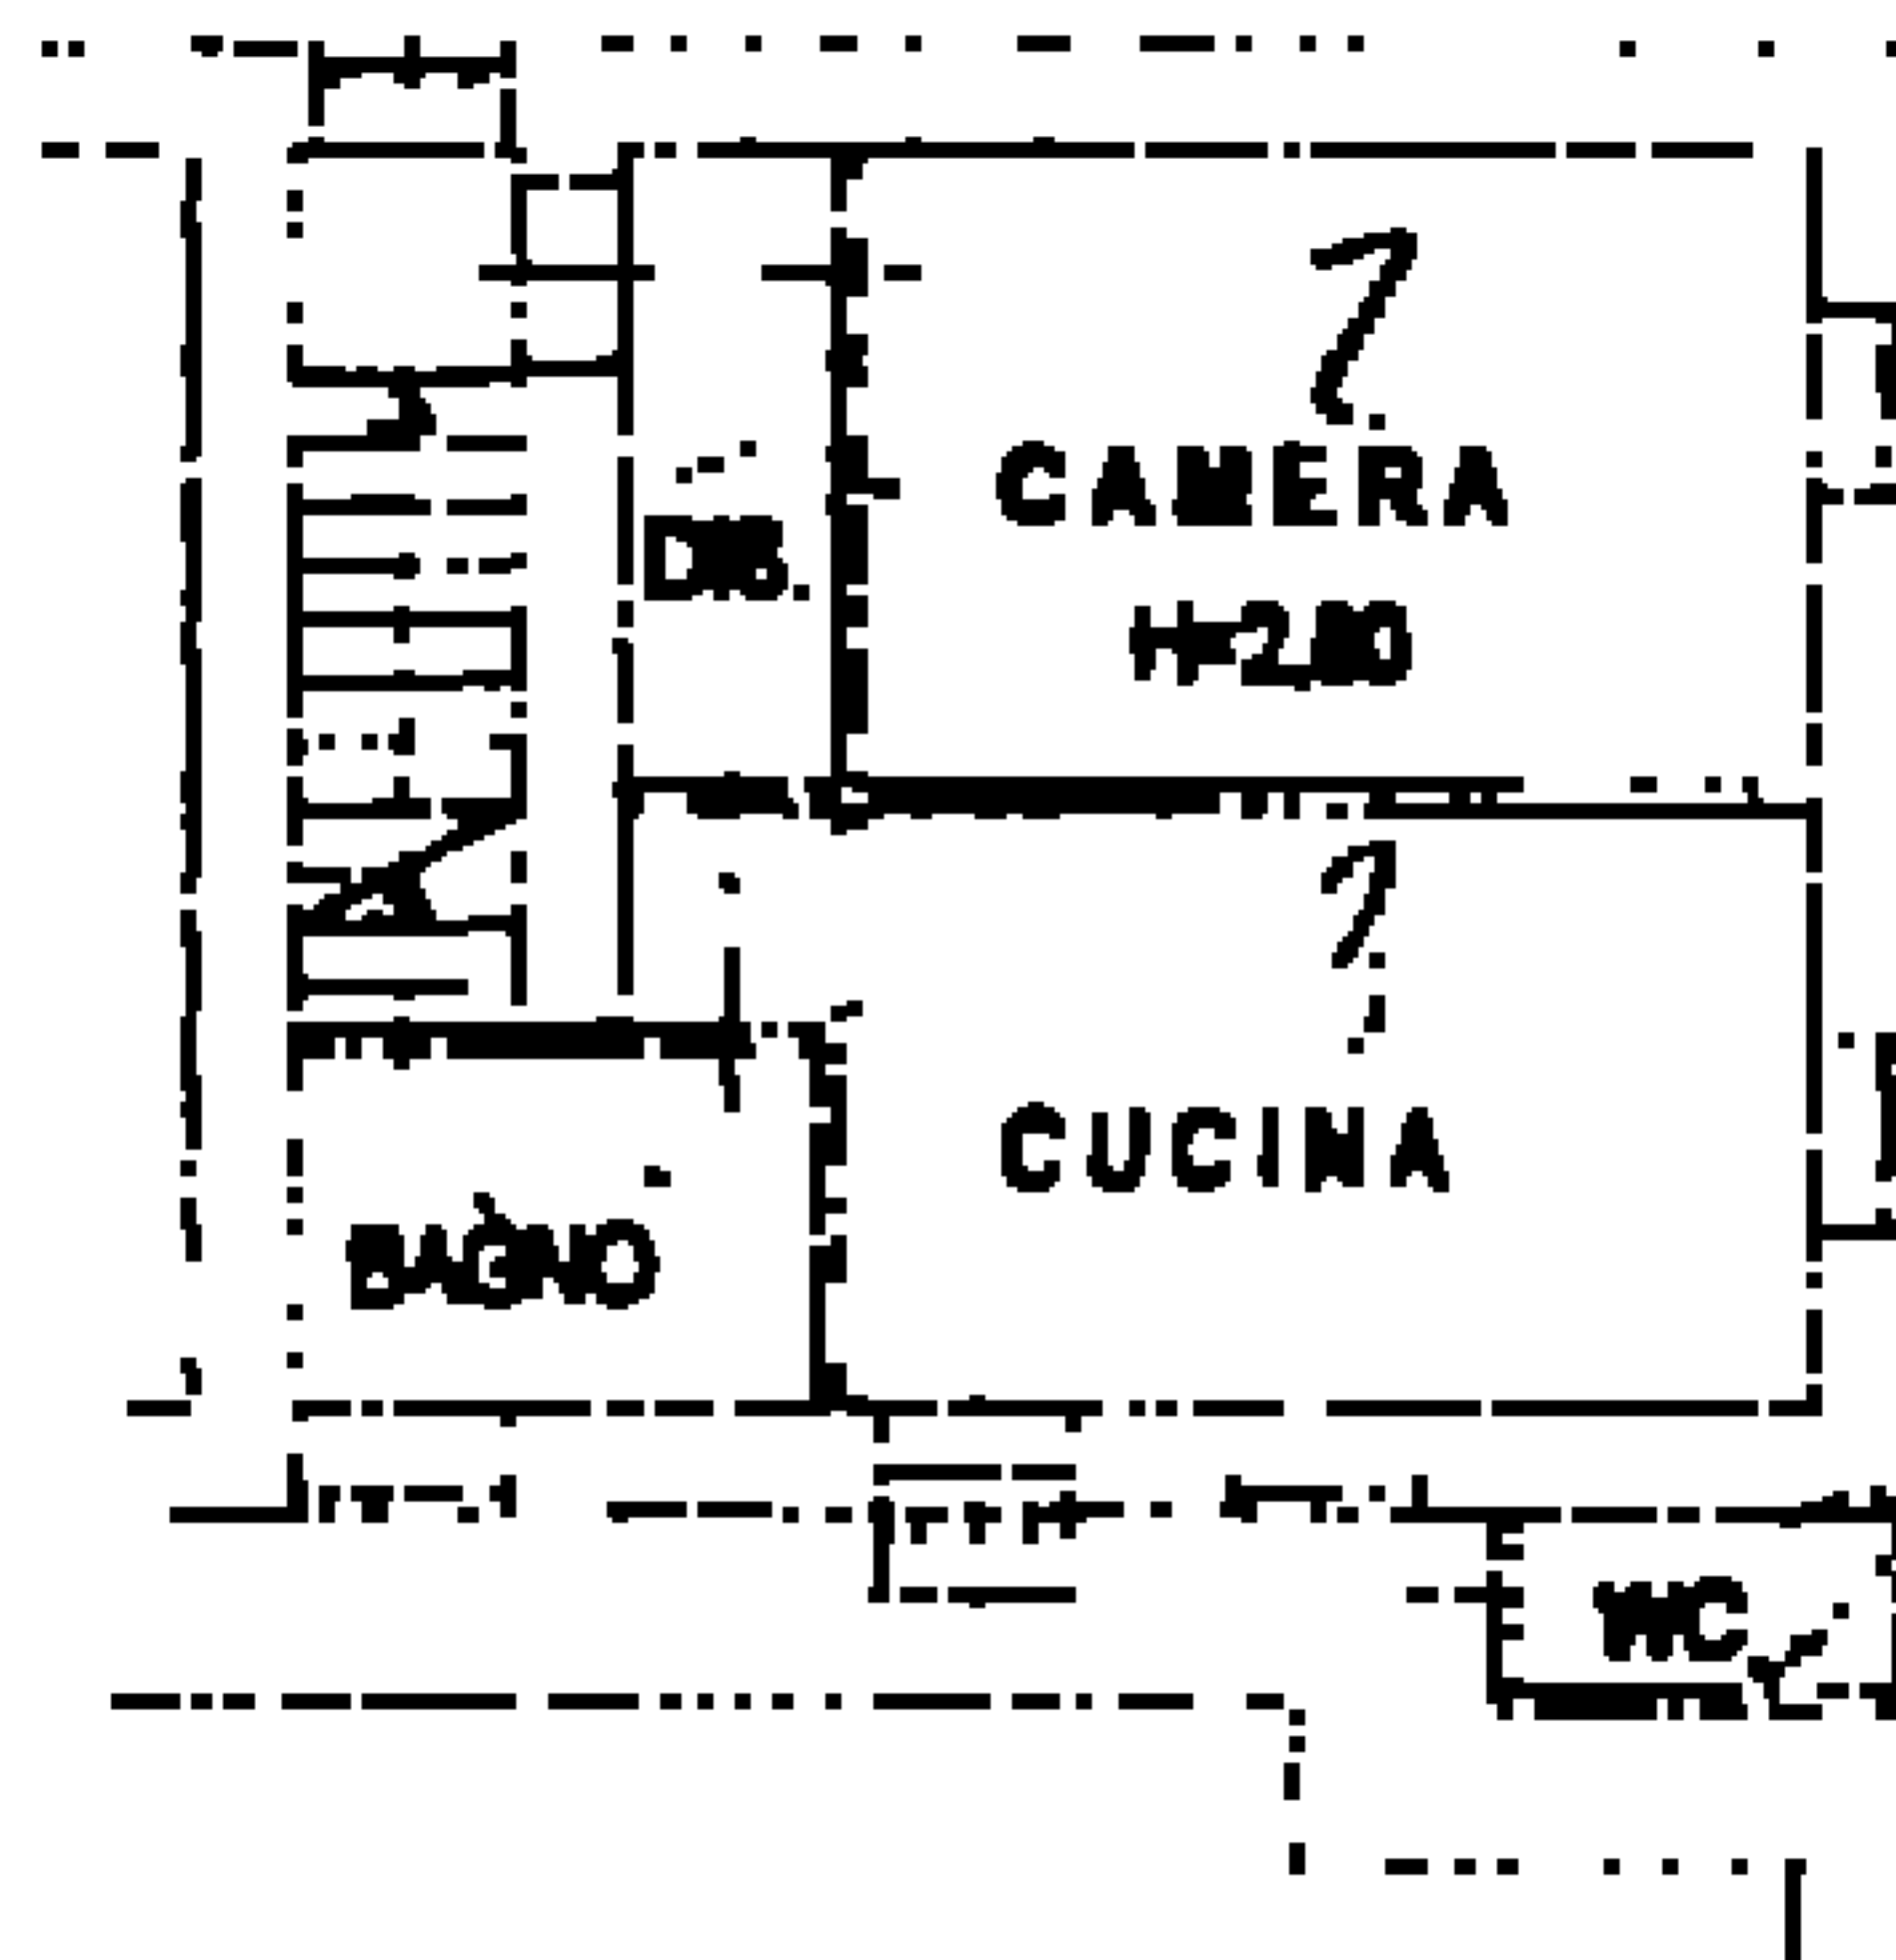


PIANO PRIMO

PIANO SECONDO



ORIENTAMENTO

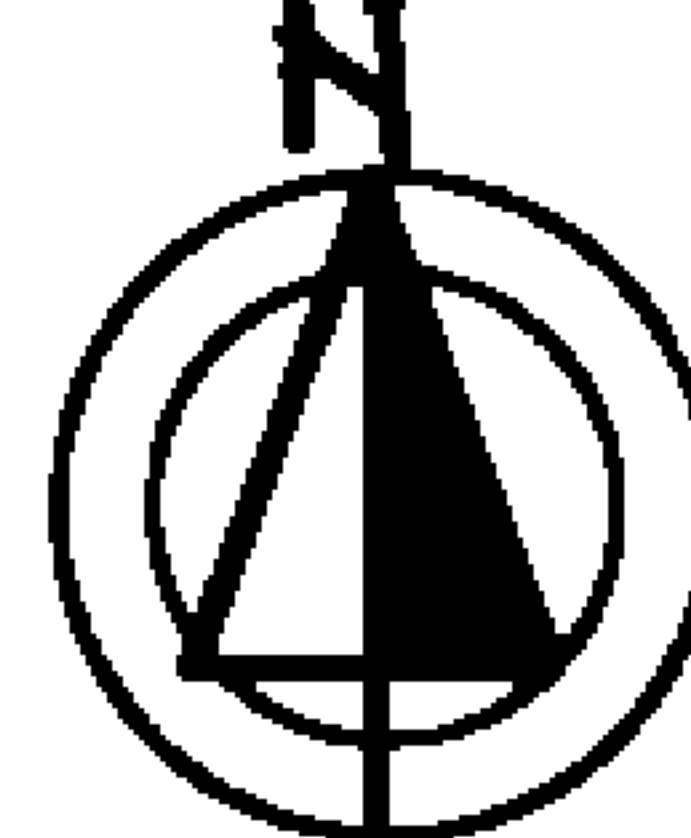

SCALA DI 1:200

Dichiarazione di N.C. ☐

Ultima planimetria in atti ☒

Compilata dal **Geom. MANASSERO Emilia**

(Tracce cognome e nome)

RISERVATO ALL'UFFICIO

Data presentazione: 28/03/1996 - Data: 15/12/2025 - n. T122353 - Richiedente: NDEGLC77A26I470H

Totale schede: 1 - Formato di acquisizione: A4(210x297) - Formato stampa richiesto: A4(210x297)

Identificativo catastale: **174** della provincia di **CUNEO** n. **473**

data Firma **Manassero**

prodotto da: **Geometrici Fabbricati** - Situazione al 15/12/2025 - Comune di VOTTIGNASCO(M136) - < Foglio 5 - Particella 174 - Subalterno 5 >
VIA ROMA n. 15 Piano T - 1 - 2