

COMUNE DI VOTTIGNASCO

PIANO REGOLATORE GENERALE COMUNALE

APPROVATO CON
DURATA G.P. N. 36/637
D. 29/9/1990

VARIANTE N. 1 APPROVATA
CON D.G.R.
N. 25-19292 del 03/02/1997

PROGETTO DEFINITIVO

VARIANTE STRUTTURALE N° 2 ART. 1 L.R. 1/2007

2011

TAVOLA: 3A

CARTA DELLA RETE IDROGRAFICA, DELLE OPERE
PRESENTI IN ALVEO E DI DIFESA IDRAULICA

SCALA 1: 10.000


il Sindaco

approvato con delibera C.C. n°

in data

IL TECNICO: GEOL. IVANO GUGLIELMOTTO

l'incaricato

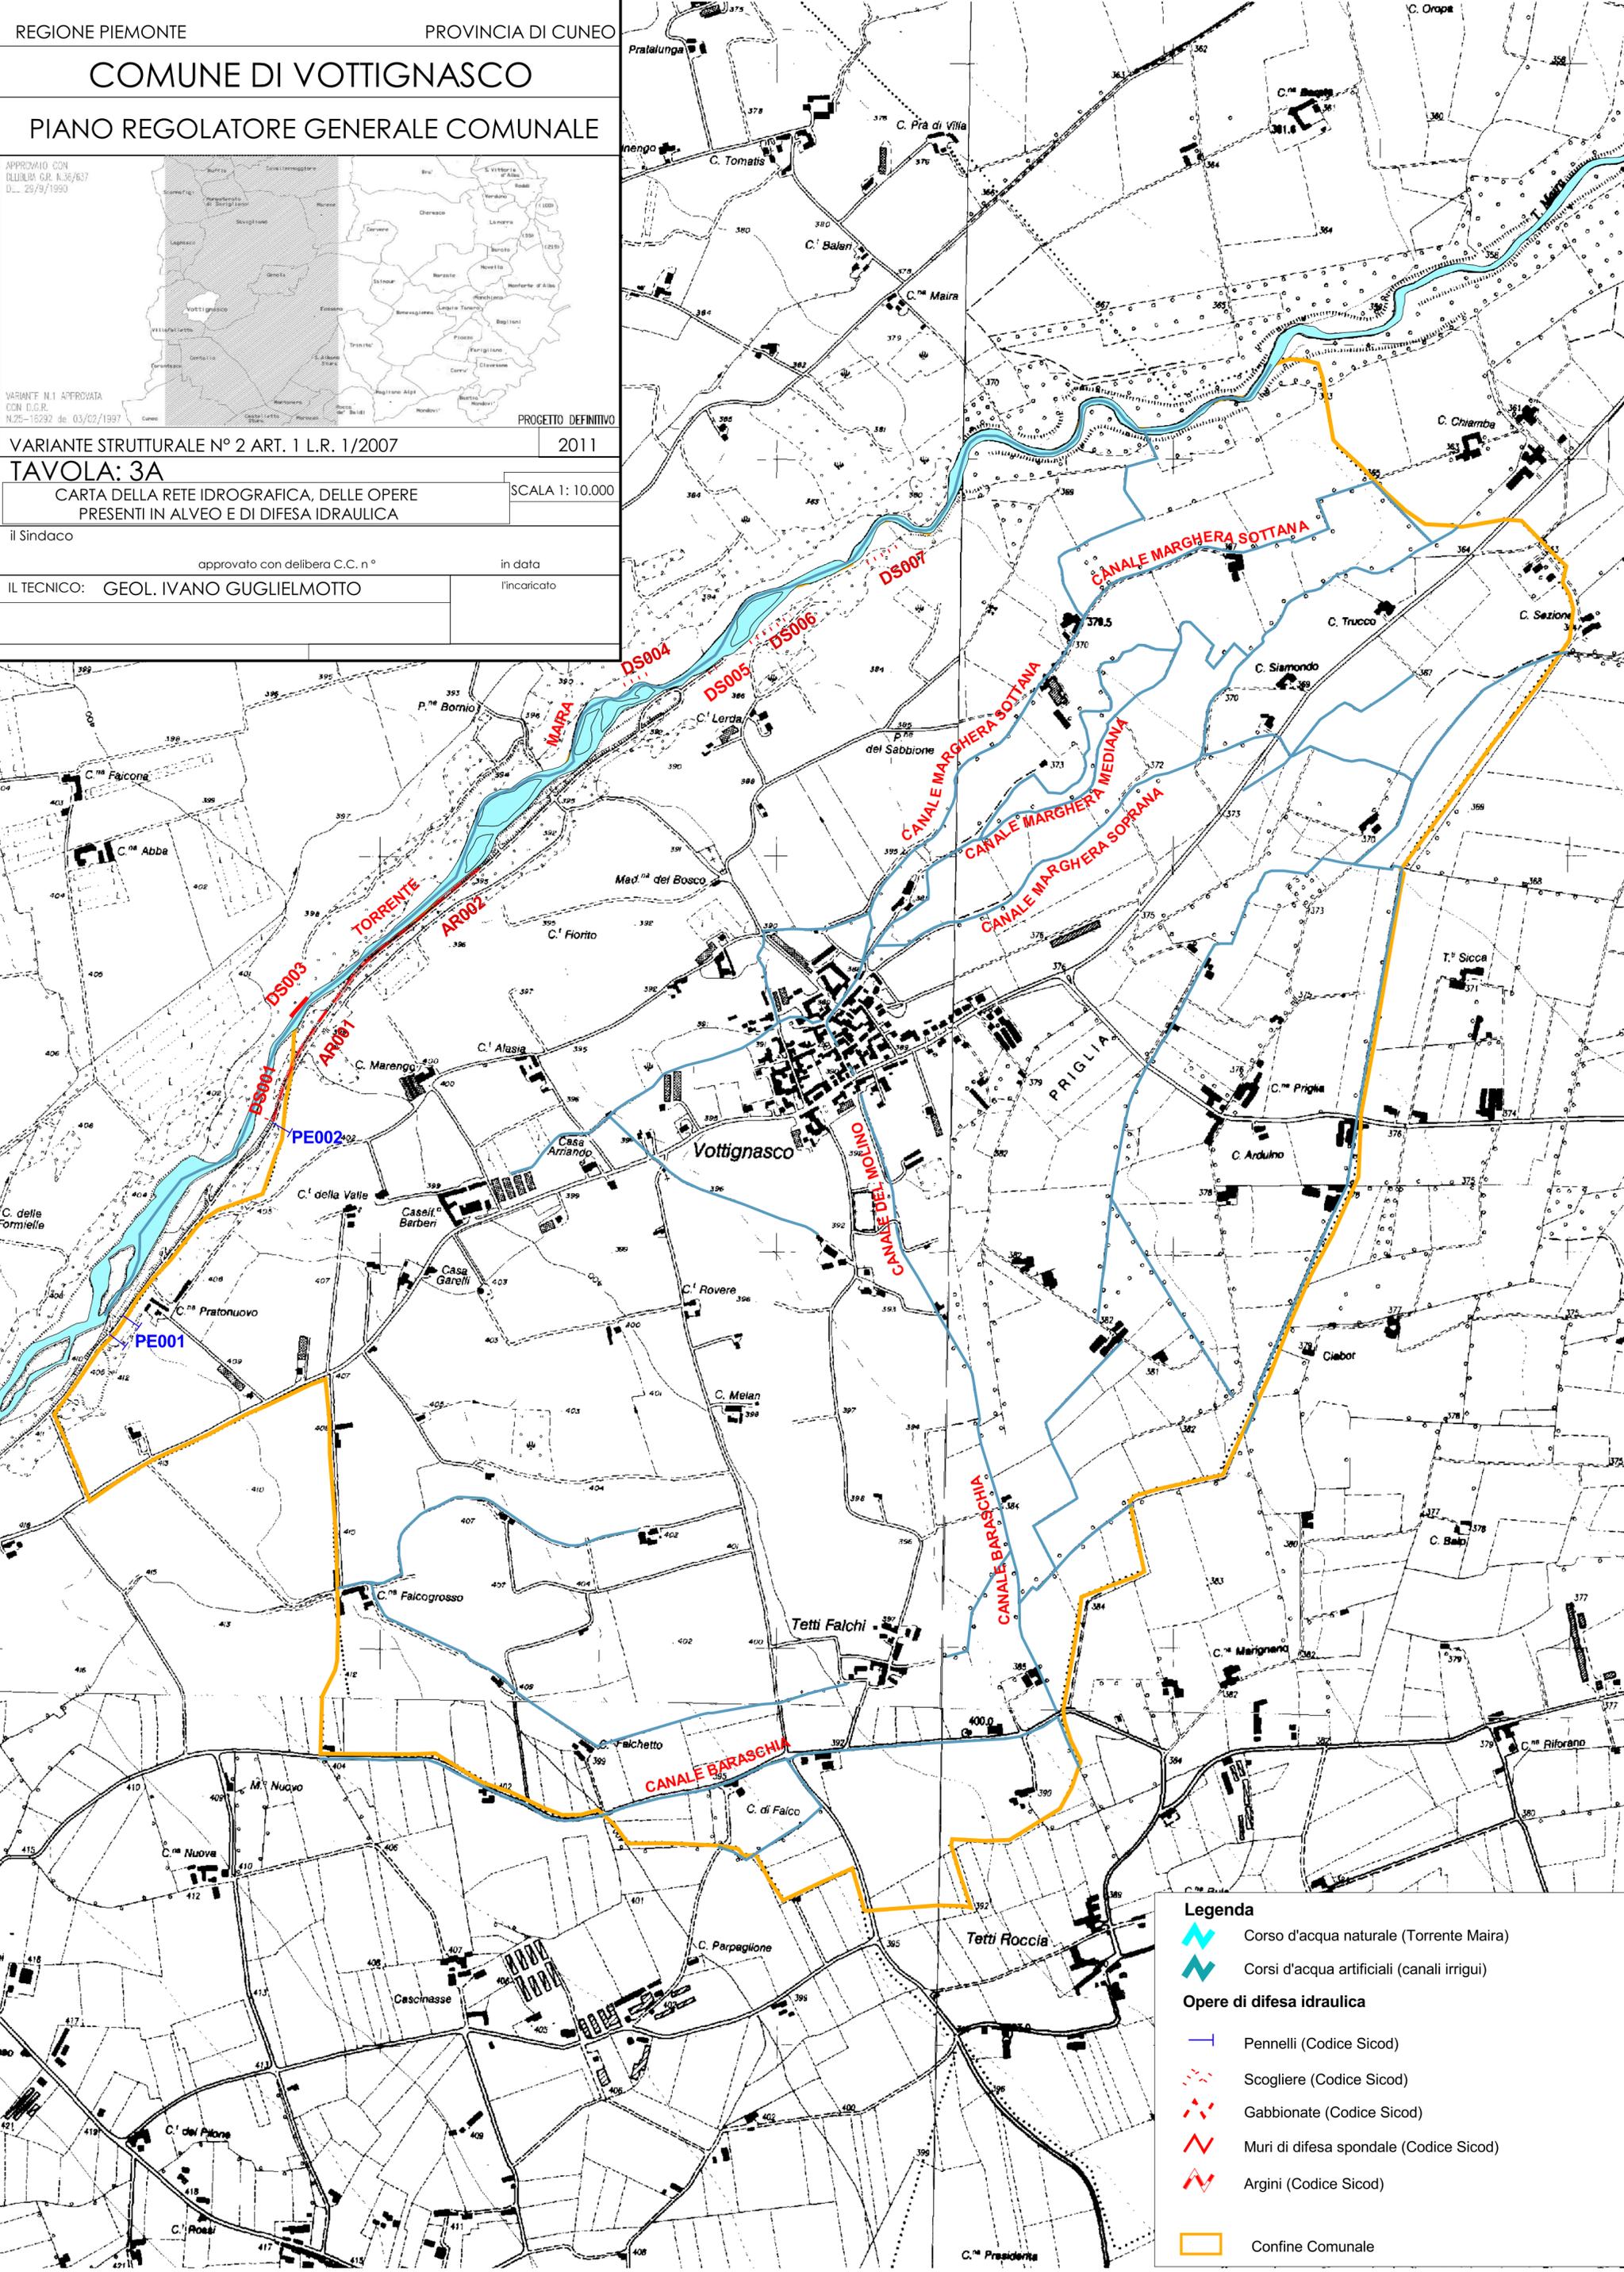

Legenda

- Corso d'acqua naturale (Torrente Maira)
- Corsi d'acqua artificiali (canali irrigui)

Opere di difesa idraulica

- Pennelli (Codice Sicod)
- Scogliere (Codice Sicod)
- Gabbionate (Codice Sicod)
- Muri di difesa spondale (Codice Sicod)
- Argini (Codice Sicod)
- Confine Comunale